


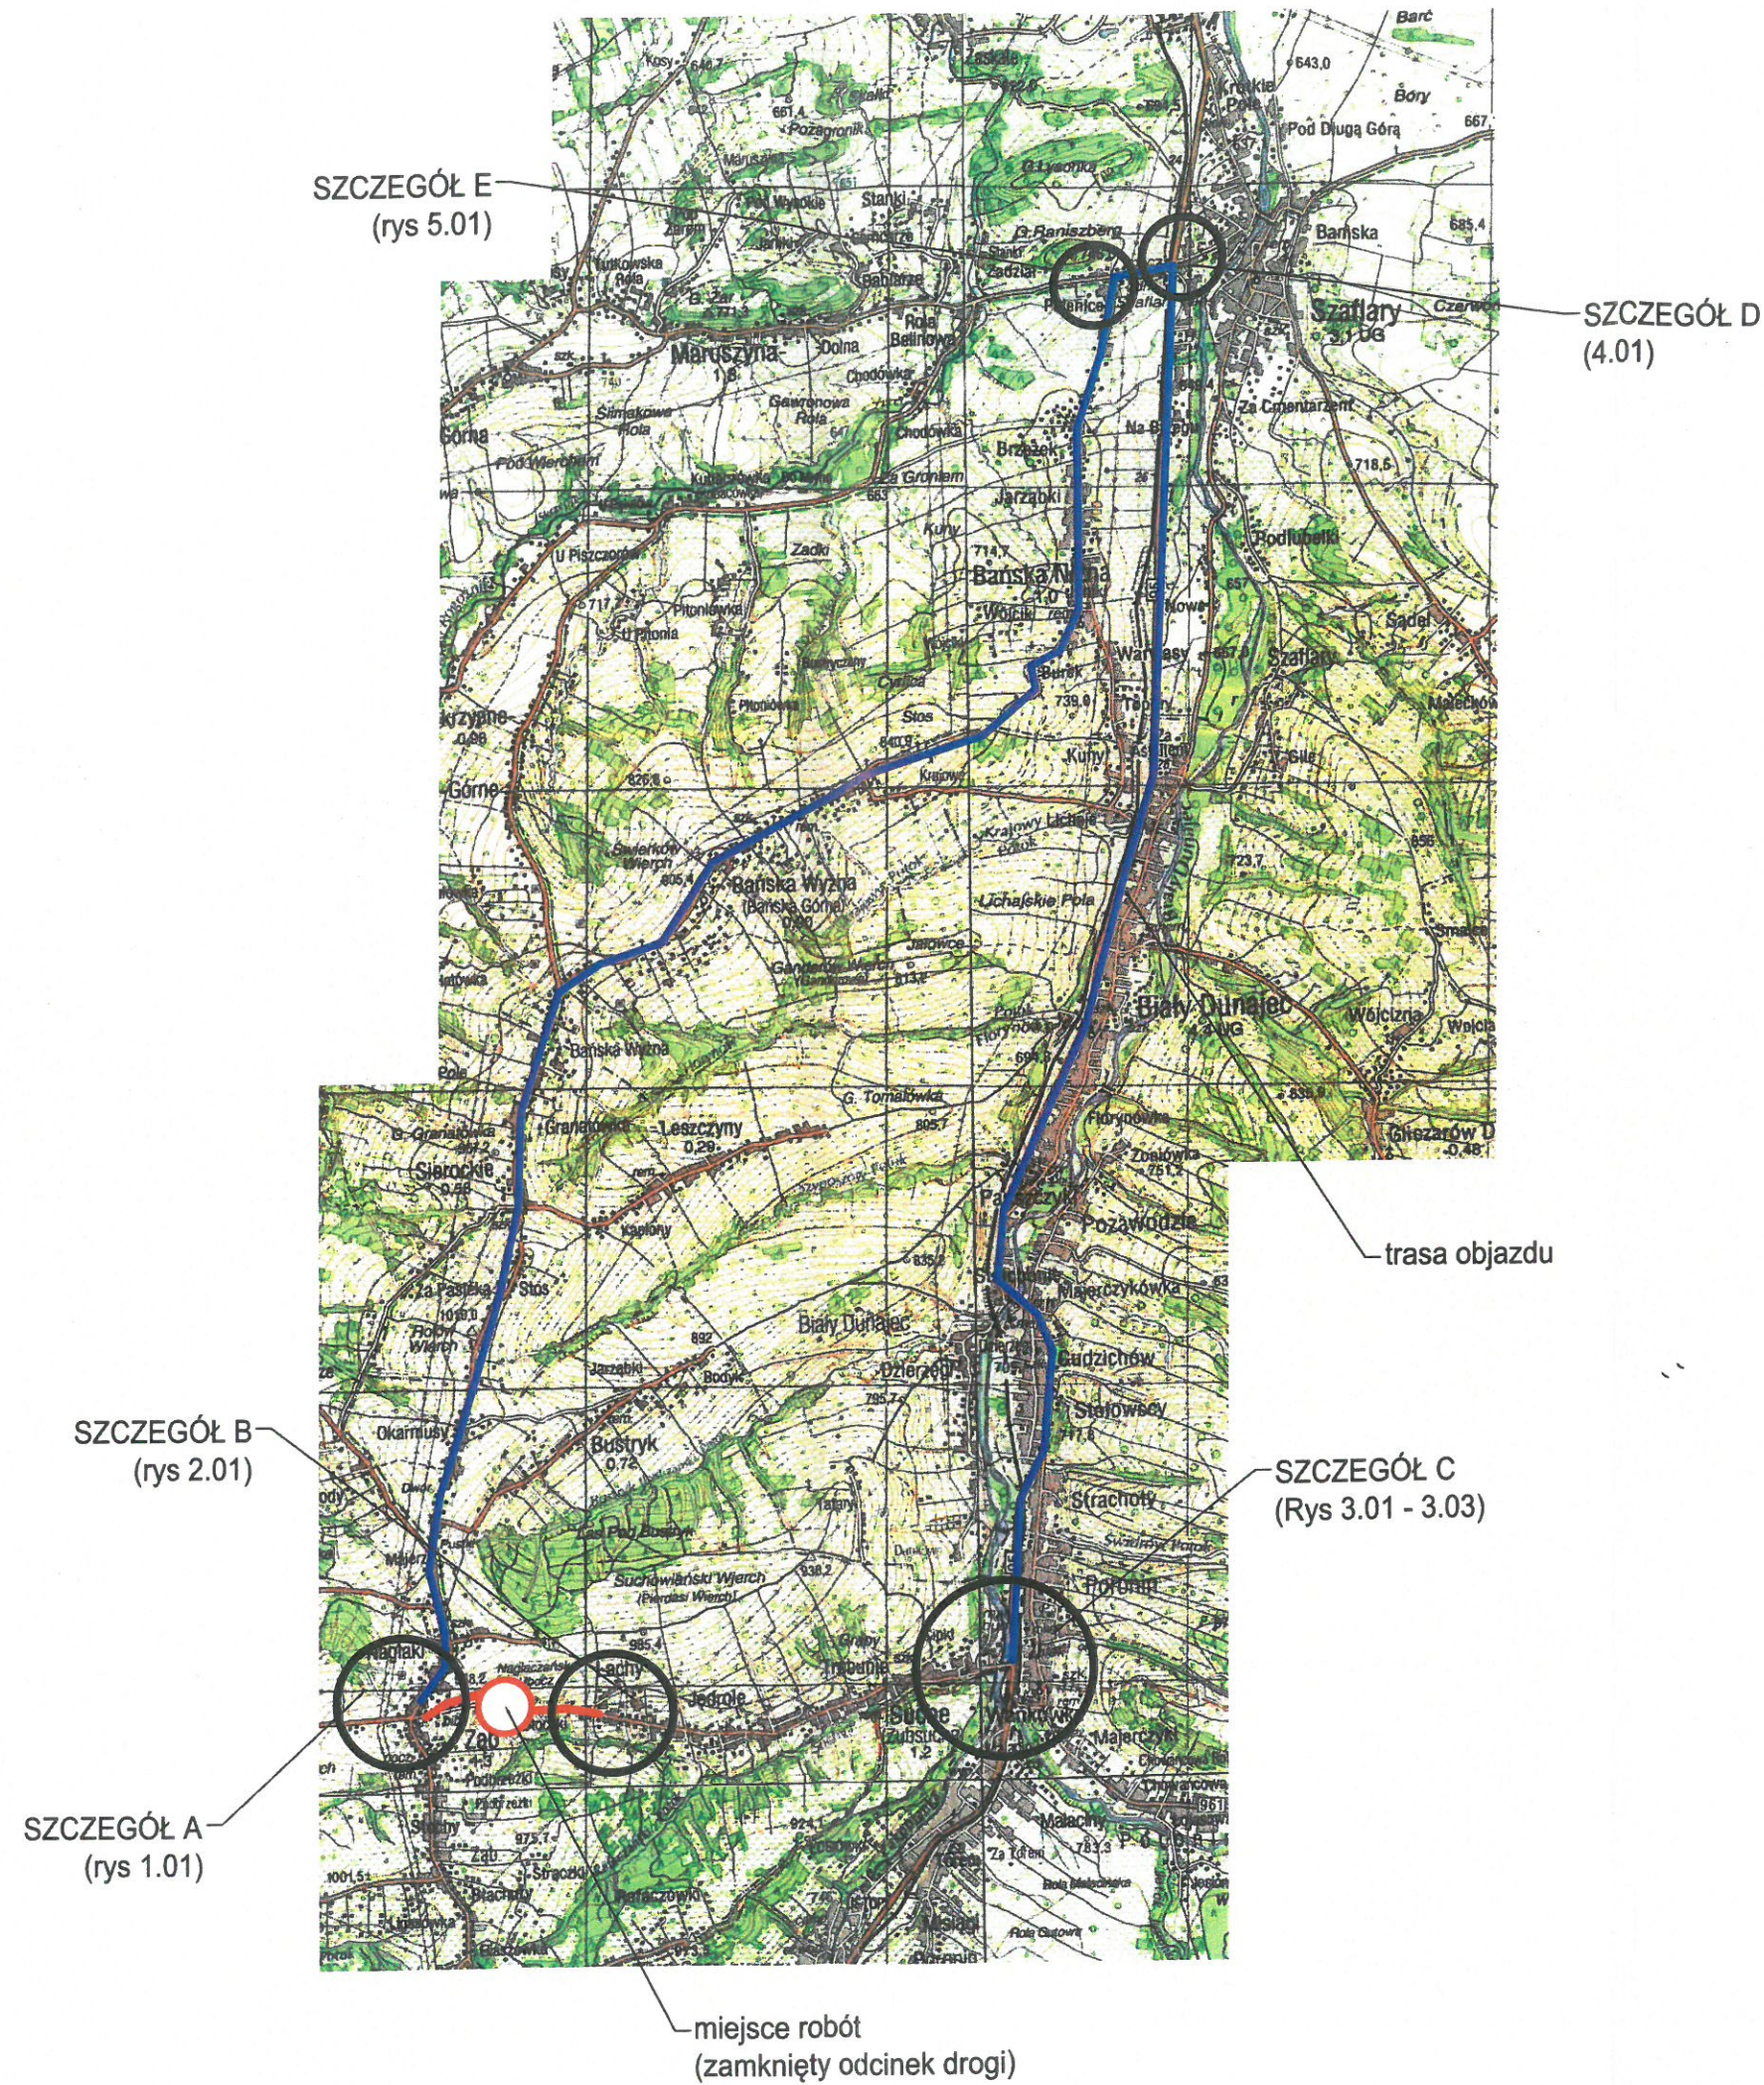

Inżynieria ruchu drogowego Marcin Mastalski tel. 888 957 477 mastalski@gmail.com	Zlecienniodawca: F.H.U. „STACHOŃ Robert Stachoń ul. Kościuszki 9 34-520 Poronin	Nazwa zadania:		Skala: 1:25000
		Projekt czasowej ograniczacji ruchu dla zadania: Rozbudowa drogi powiatowej nr 1651K Czarny Dunajec - Poronin w km 3+845 do km 5+045 w m. Zab		Nr Rys: OR
		Zamknięcie drogi powiatowej.		
		Adres Obiektu:		Data: marzec 2025
		DP nr 1651K powiat tatrzański		Podpis:
		Przedmiot Rysunku:	projektant: mgr inż. Marcin Mastalski	
Plan orientacyjny - trasa objazdu				