


ZAŁĄCZNIK NR 1
DO DECYZJI/POSTANOWIENIA/PISMA
ZNAK GN.6853.15.2023
Z DNIA 5.10.2023

STAROSTWO POWIATOWE
W ZAKOPANEM
34-500 Zakopane, ul. Chramcówki 15
tel. 18 20 17 100
fax 18 20 17 104

Za zgodność z oryginałem
Zakopane, dnia 5.10.2023

SEKRETARZ
POWIATU TATRZAŃSKIEGO
inż. Mark Mozdzeń

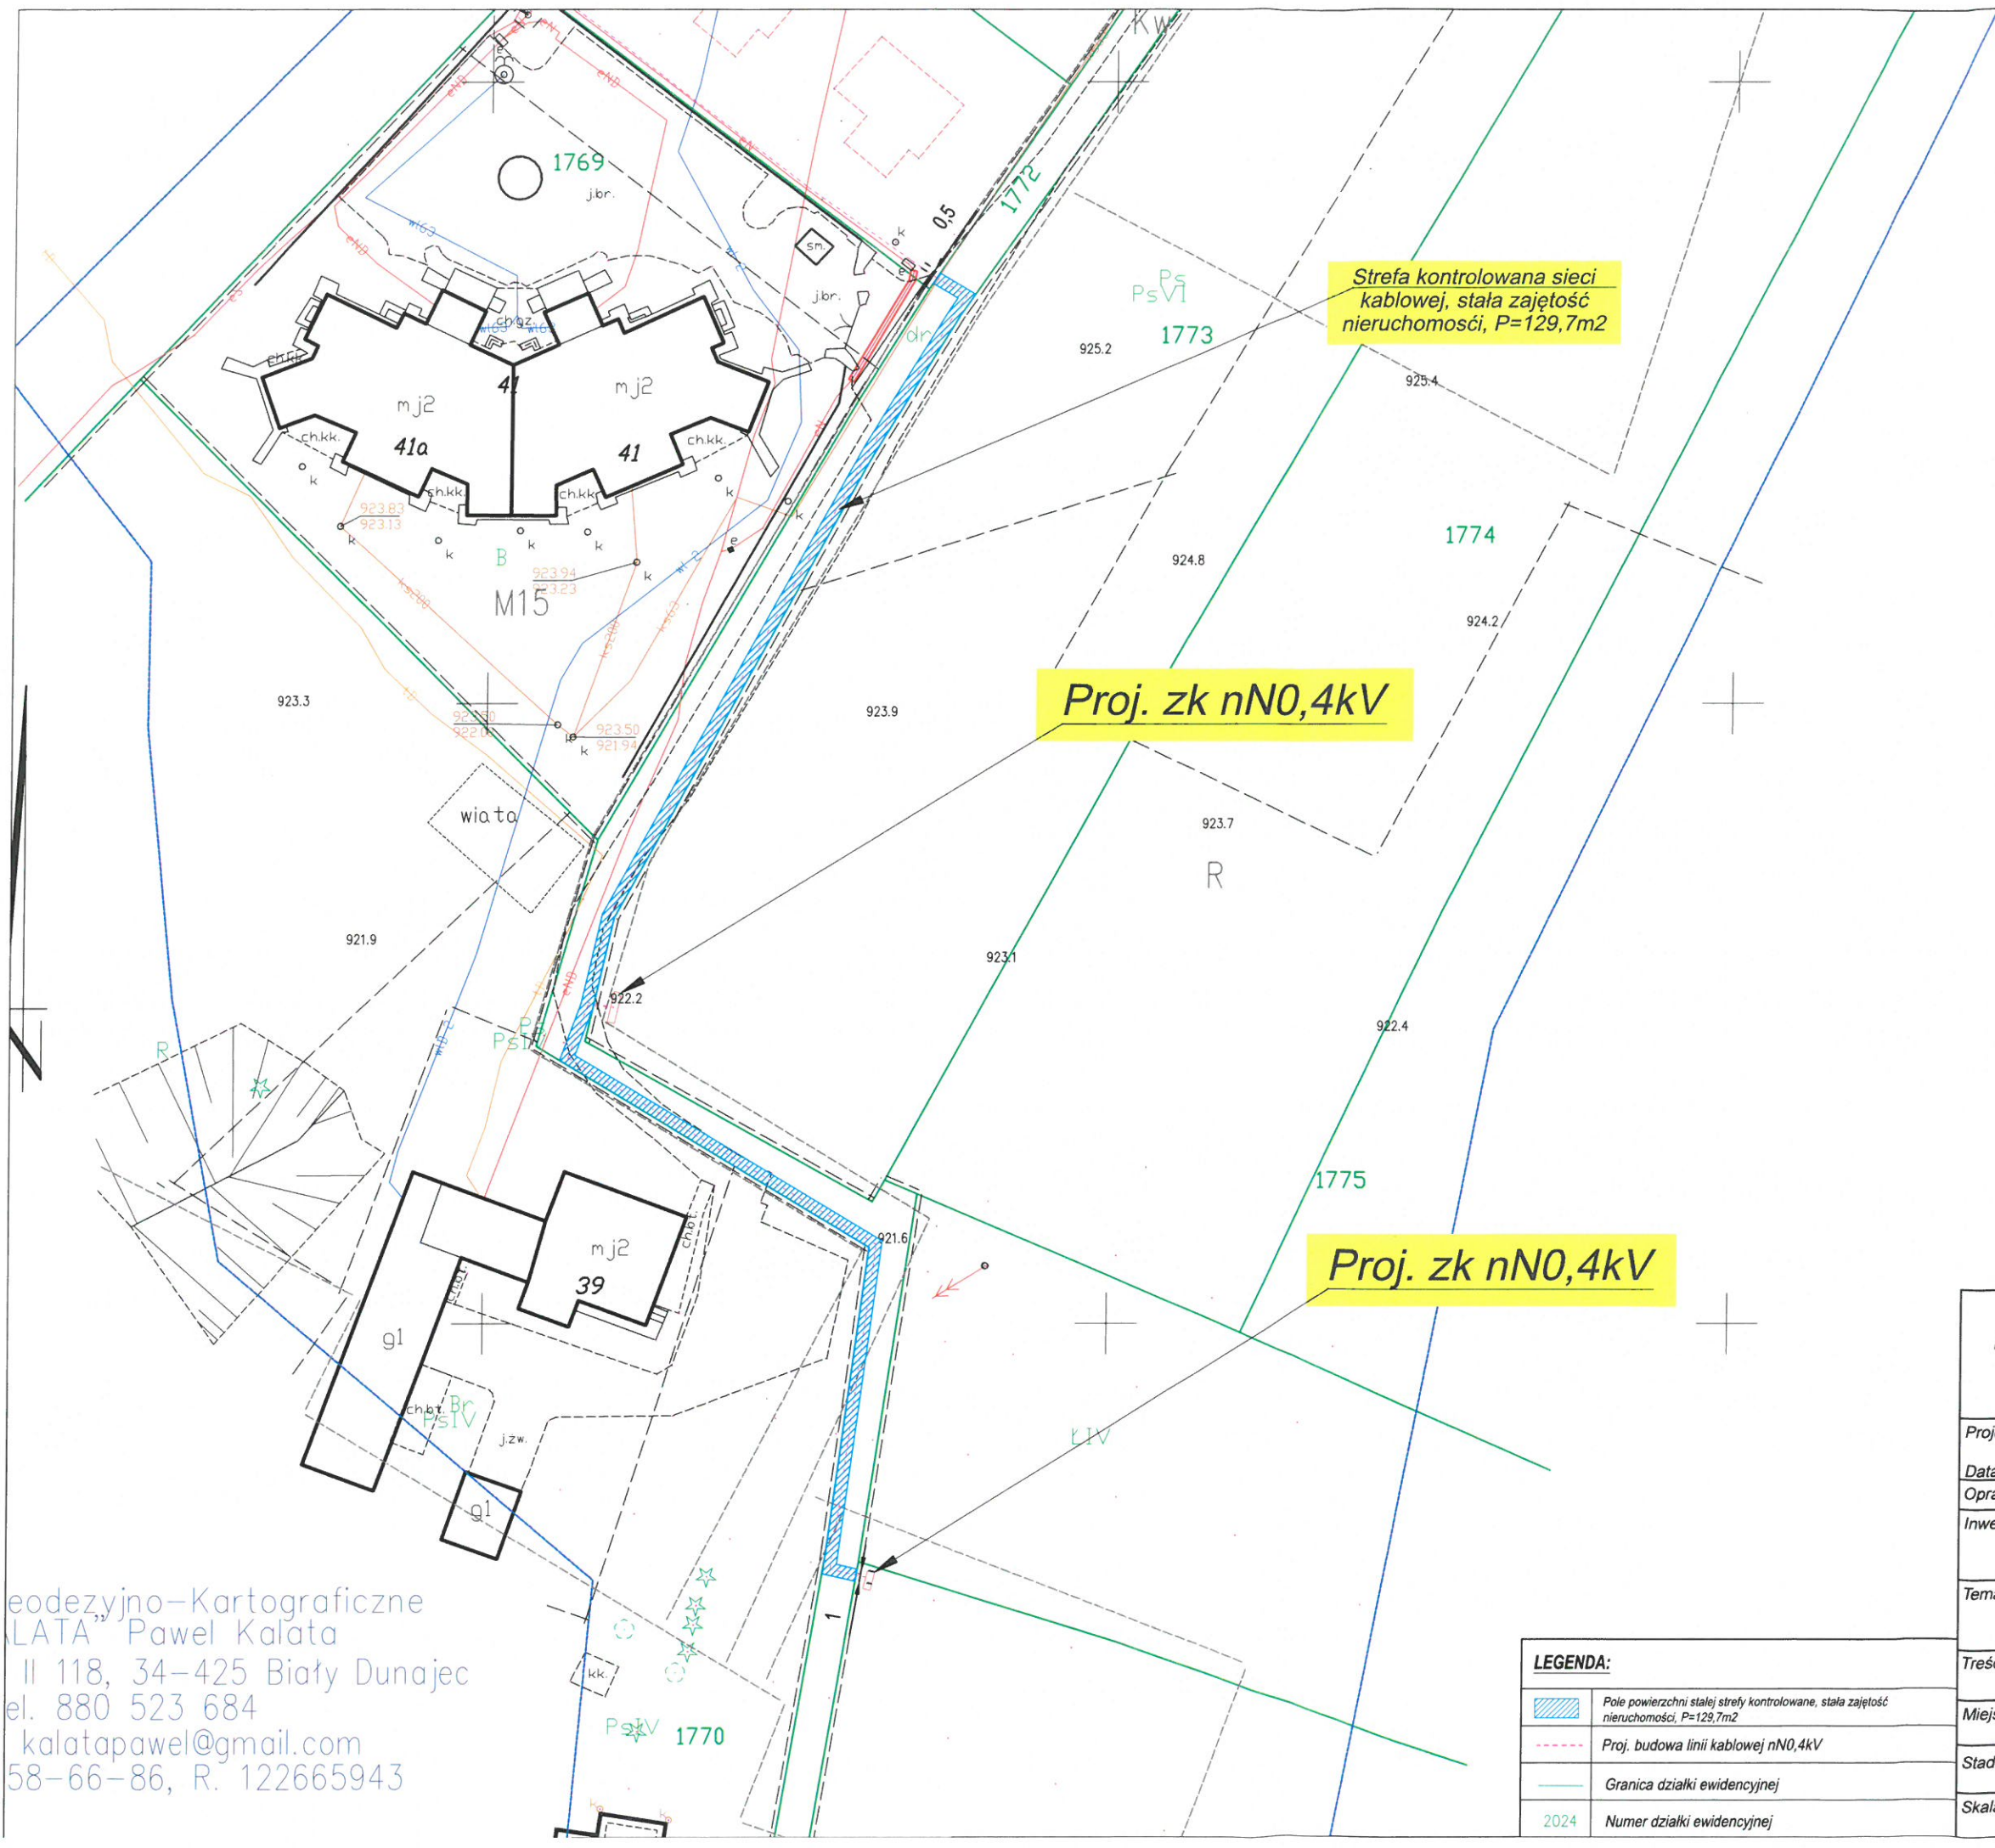

Geodezyjno-Kartograficzne
LATA Paweł Kalata
II 118, 34-425 Biały Dunajec
tel. 880 523 684
kalatapawel@gmail.com
58-66-86, R. 122665943

LEGENDA:	
	Pole powierzchni stałej strefy kontrolowanej, stała zajętość nieruchomości, P=129,7m2
	Proj. budowa linii kablowej nN0,4kV
	Granica działki ewidencyjnej
2024	Numer działki ewidencyjnej


F.E. „HEBDA” PROJEKTY I WYKONAWSTWO ROBÓT ELEKTRYCZNYCH JAN HEBDA 34-604 PRZYSZOWA 469 Tel. 18 20 33 62 33 Dokument podpisany przez: Tomasz Twaróg Data: 2023.03.01 14:23:03 CET			
Projektował:	mgr inż. Tomasz Twaróg		
Data:	03-2023 r.		
Opracował:	mgr inż. Pietrzak Łukasz		
Inwestor:	TAURON Dystrybucja S.A. Oddział w Krakowie ul. Dajwór 27 31-060 Kraków		
Temat:	Budowa stacji transformatorowej wnetrzowej 15/0,4kV wraz z powiązaniami SN i nn Kościelisko, ul. Rysulówka		
Treść rysunku:	Projekt Zagospodarowania Terenu		
Miejsce zadania:	Kościelisko, dz. ew.: 1772		
Stadium:			
Skala:	1:500	Nr. rysunku:	E-02

ZAŁĄCZNIK NR 2
DO DECYZJI/POSTANOWIENIA/PISMA
ZNAK GN. 6853.15.2023
Z DNIA 5.10.2023

STAROSTWO POWIATOWE
W ZAKOPANEM
34-500 Zakopane, ul. Chramcówki 15
tel. 18 20 17 100
fax 18 20 17 104

Za zgodność z oryginałem
Zakopane, dnia 5.10.2023

SEKRETARZ
POWIATU TATRZAŃSKIEGO
mgr inż. Marek Mozdzeń

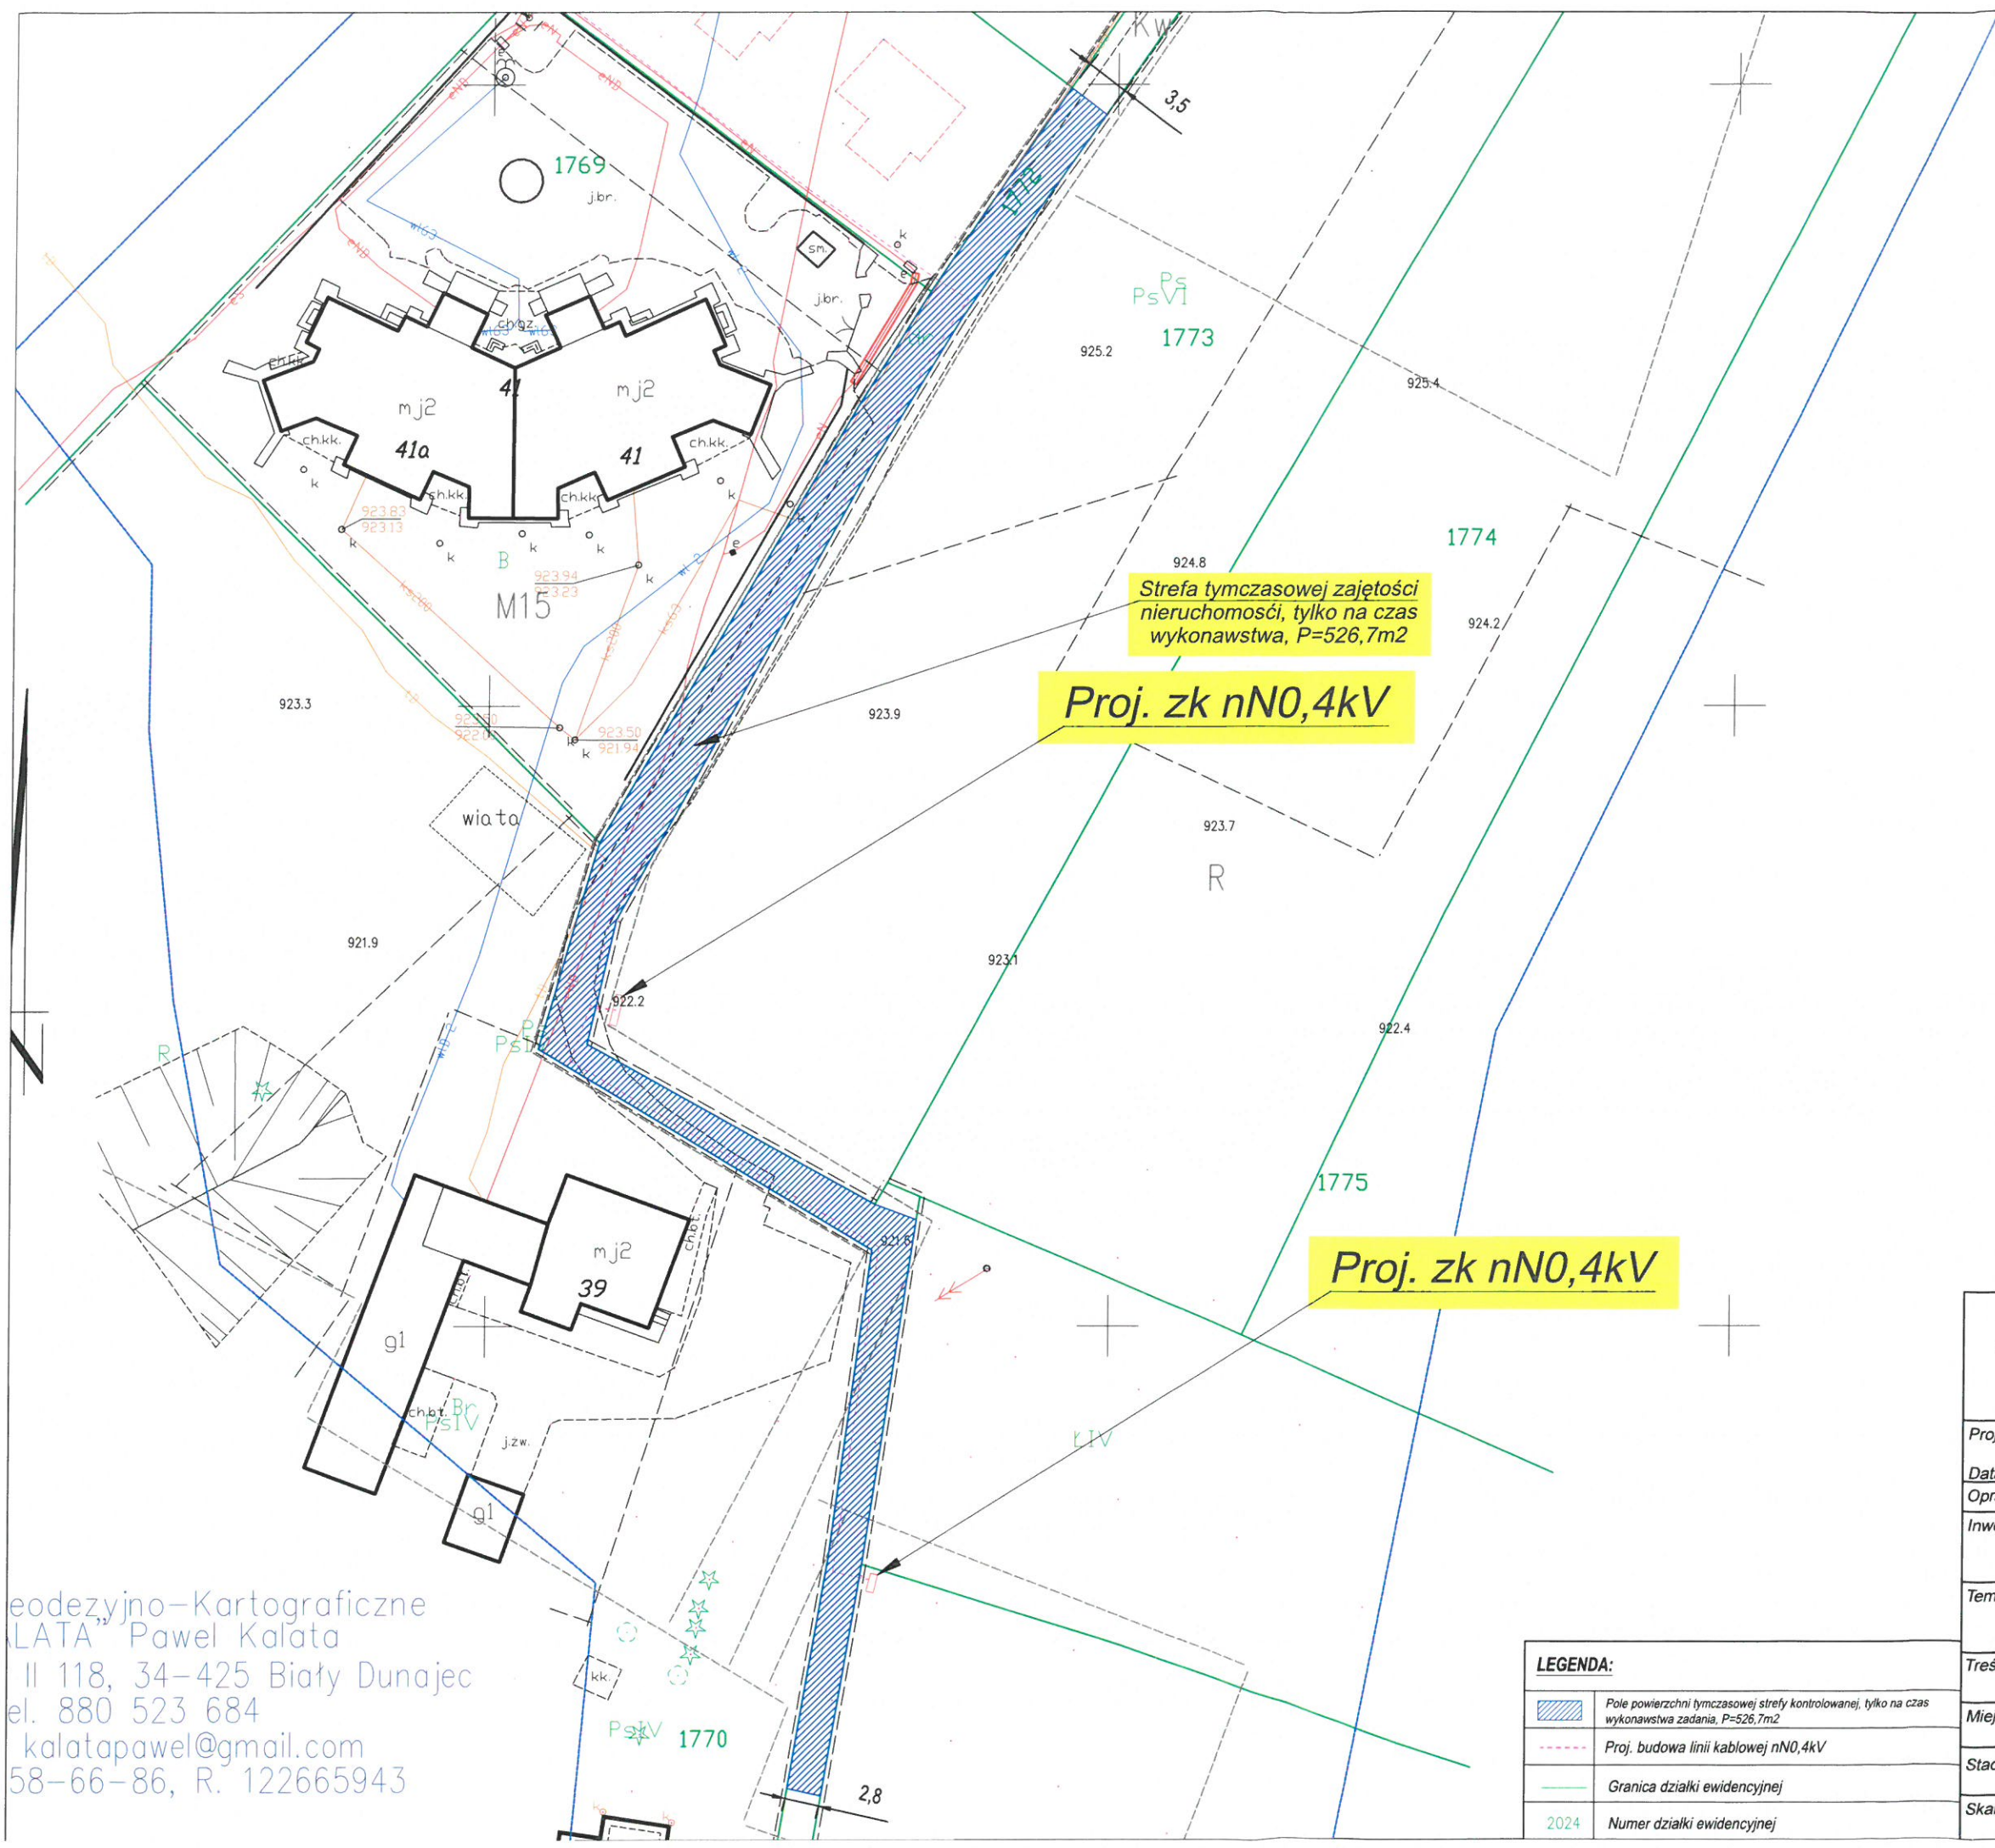

Geodezyjno-Kartograficzne
LATA Paweł Kalata
ul. 118, 34-425 Biały Dunajec
tel. 880 523 684
kalatapawel@gmail.com
58-66-86, R. 122665943

LEGENDA:	
	Pole powierzchni tymczasowej strefy kontrolowanej, tylko na czas wykonawstwa zadania, P=526,7m2
	Proj. budowa linii kablowej nN0,4kV
	Granica działki ewidencyjnej
2024	Numer działki ewidencyjnej

F.E. „HEBDA” PROJEKTY I WYKONAWSTWO ROBÓT ELEKTRYCZNYCH JAN HEBDA ul. 34-604 PRZYSZOWA 469 Tel. 18 23 62 33 Dokument podpisany przez: mgr inż. Tomasz Twaróg Data: 2023.03.01 14:25:04 CET			
Projektował:	mgr inż. Tomasz Twaróg		
Data:	03-2023 r.		
Opracował:	mgr inż. Pietrzak Łukasz		
Inwestor:	TAURON Dystrybucja S.A. Oddział w Krakowie ul. Dajwór 27 31-060 Kraków		
Temat:	Budowa stacji transformatorowej wnetrzowej 15/0,4kV wraz z powiązaniem SN i nn Kościelisko, ul. Rysulówka		
Treść rysunku:	Projekt Zagospodarowania Terenu		
Miejsce zadania:	Kościelisko, dz. ew.: 1772		
Stadium:			
Skala:	1:500	Nr. rysunku:	E-03